



ŚCIANKA SMART WALL 1

ILOŚĆ SZTUK :11

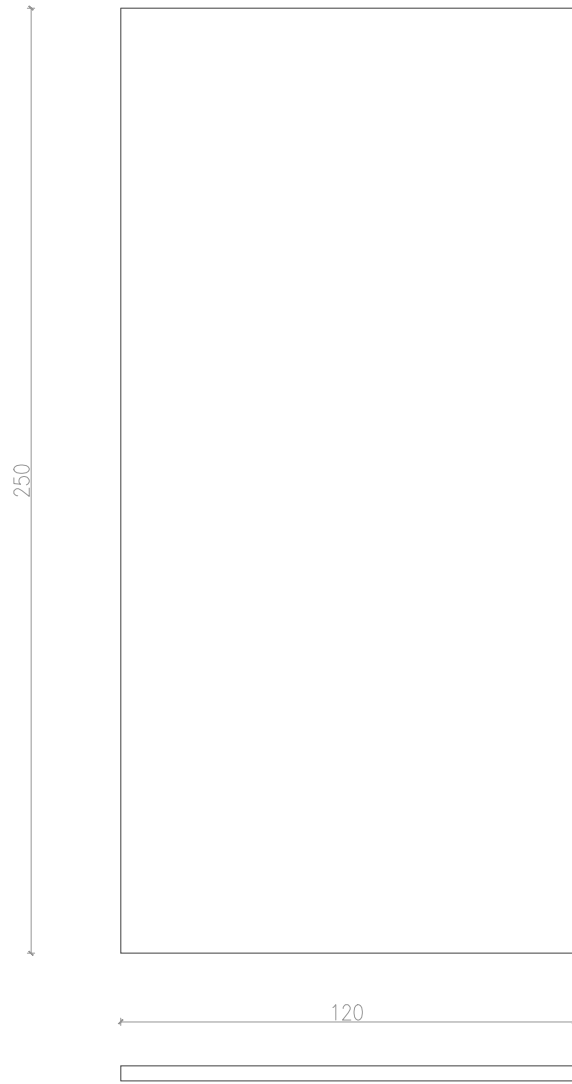


ŚCIANKA SMART WALL 2-
o specjalnych wymiarach

ILOŚĆ SZTUK :2

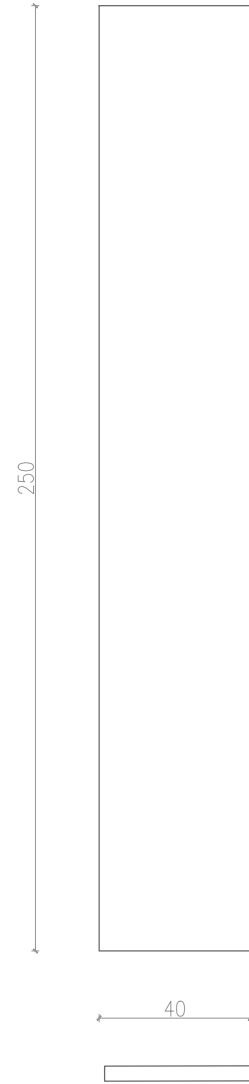

ŚCIANKA SMART WALL 3-
o specjalnych wymiarach

ILOŚĆ SZTUK :1

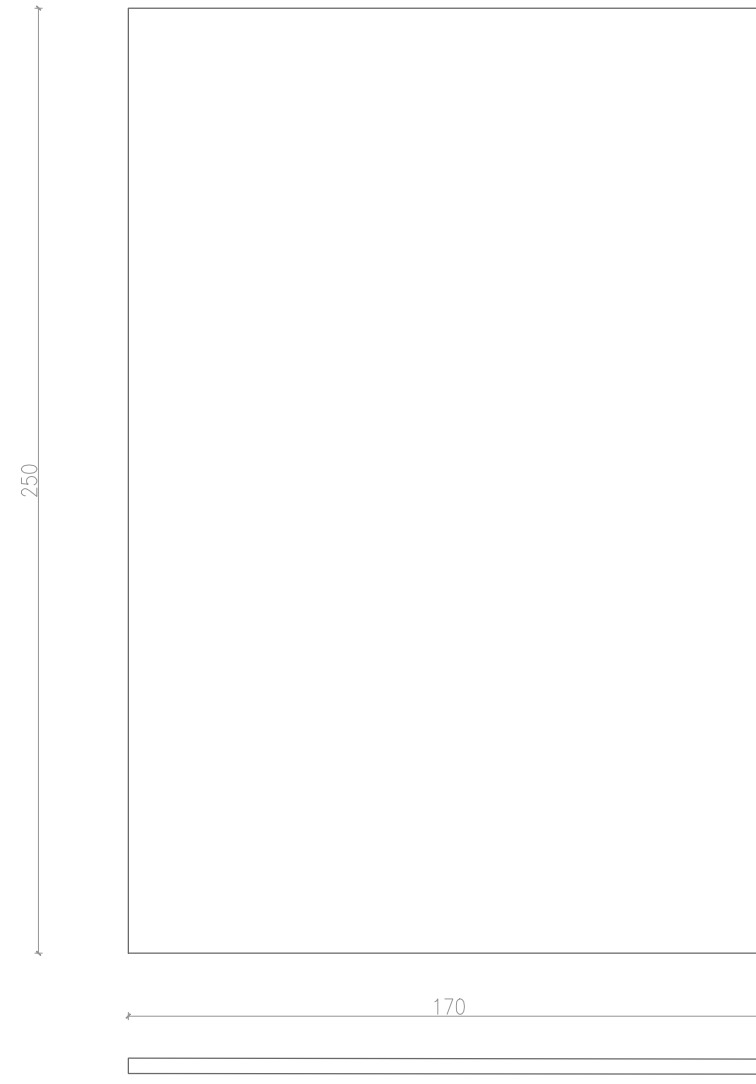

ŁĄCZNIK- SŁUP

ILOŚĆ SZTUK :6



MASKOWNICA

ILOŚĆ SZTUK :4




UWAGI:

-ramy ścianek, nóżki poziomujące, maskownice, słupki oraz górny profil do mocowania systemu linkowego - malowane na kolor czarny RAL 9005
do każdej ścianki dołączony górny profil do mocowania systemu linkowego
-ścianki mają zostać pomalowane na podane kolory RAL według załączonego rzutu


OZNACZENIA:



pleksi transparentne

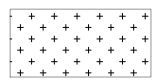

elementy graficzne

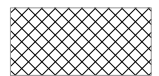

siatka cięto ciągniona

WYSTAWA W MUZEUM REGIONALNYM W STALOWEJ KROCIEC		rysunku : ŚCIANKI SMART WALL	
		UŻYTE ŚCIANKI	
PRACOWNIA: Anna Skotożyńska-Cieclera ASC STUDIO projektowania wnętrz ul.Kokoryczki 5/123, 04-191 Warszawa		skala 1:20	
AUTOR: Anna Skotożyńska-Cieclera		data: SIERPIEŃ 2023	rysunek nr : 02